
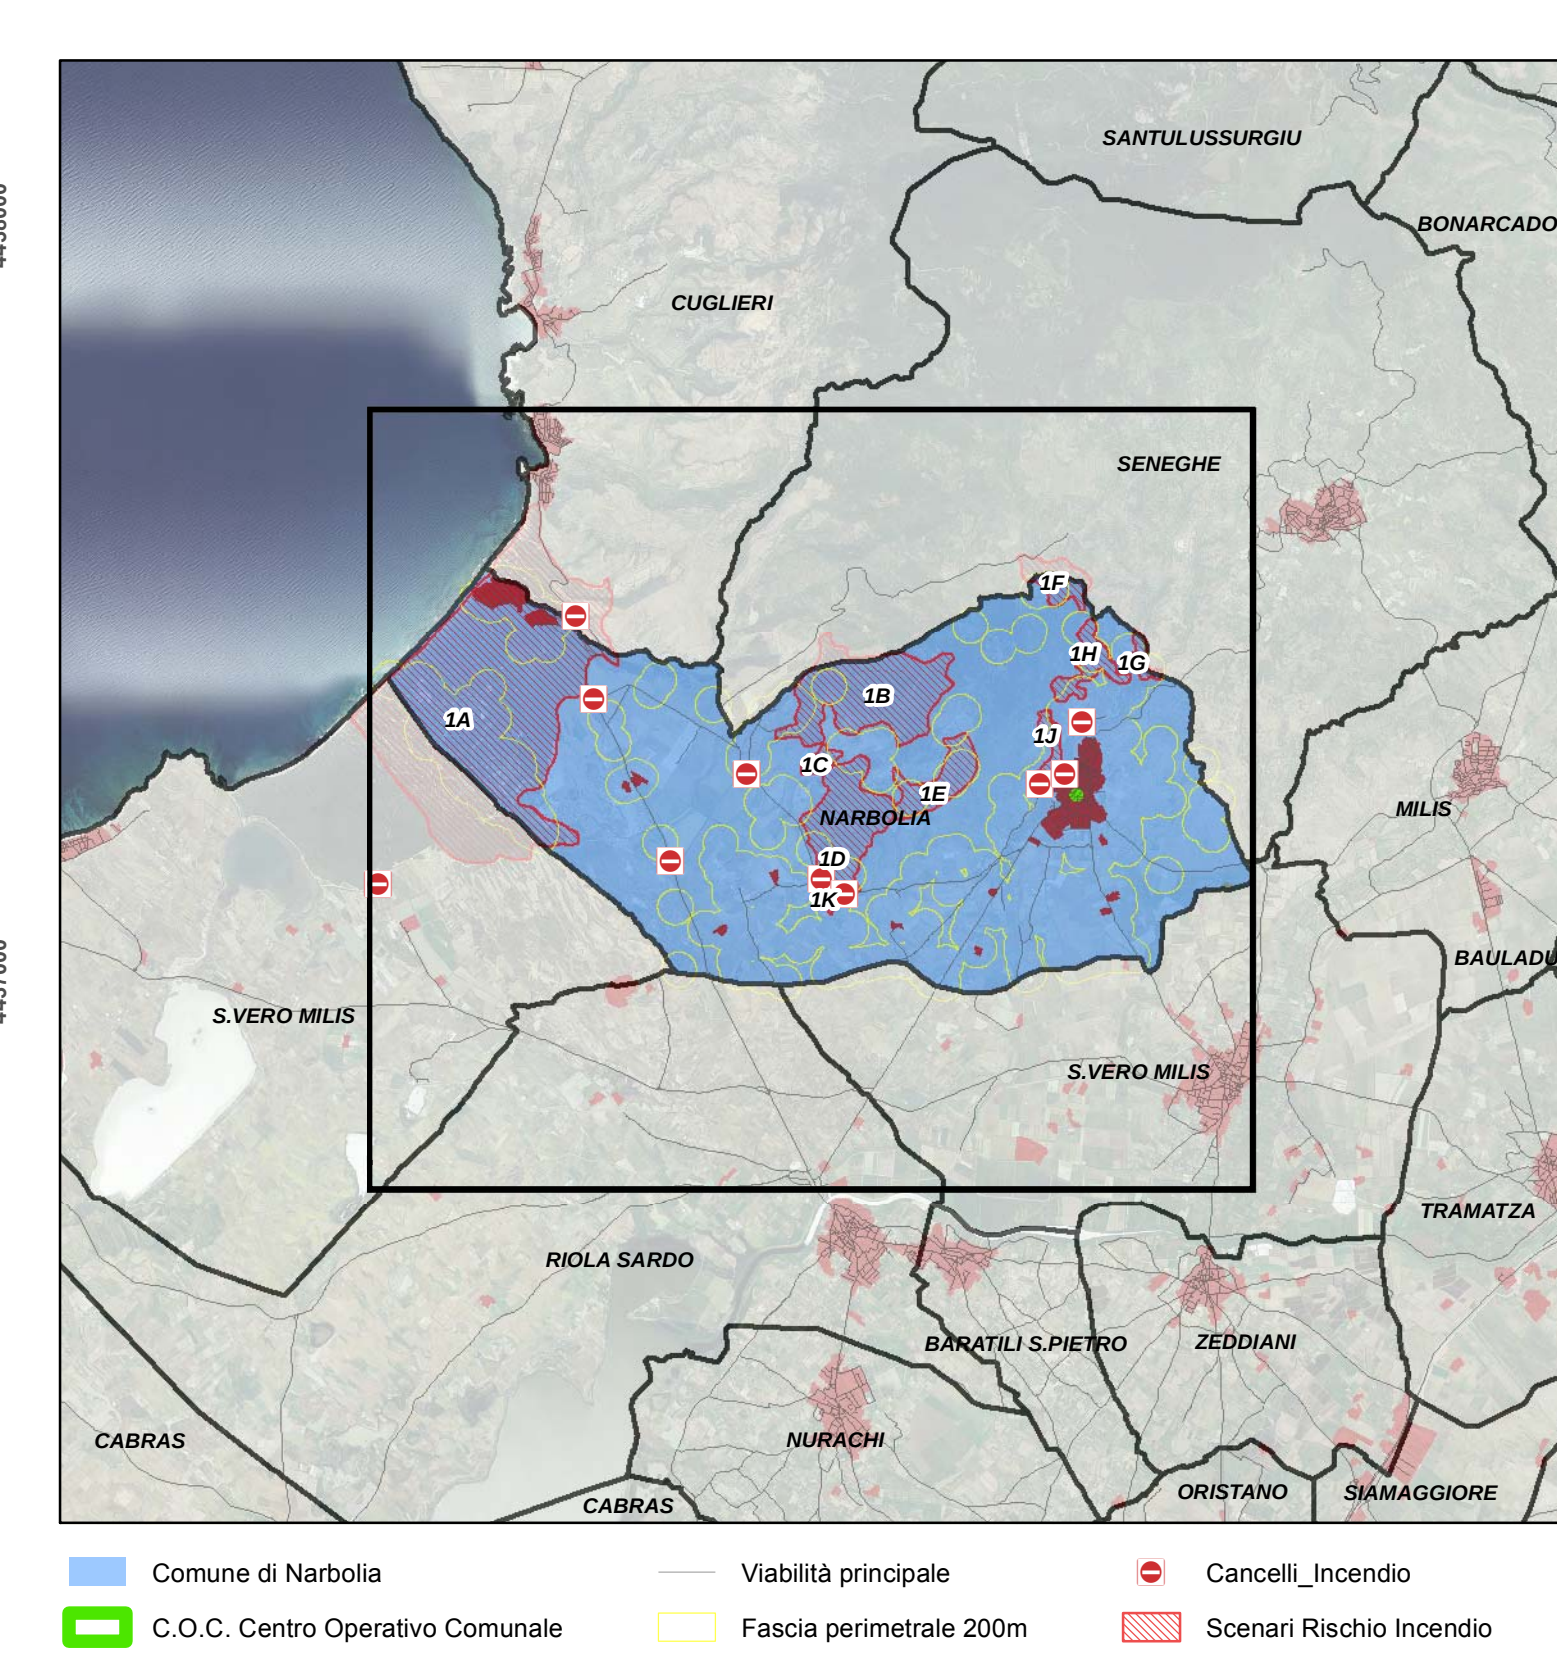


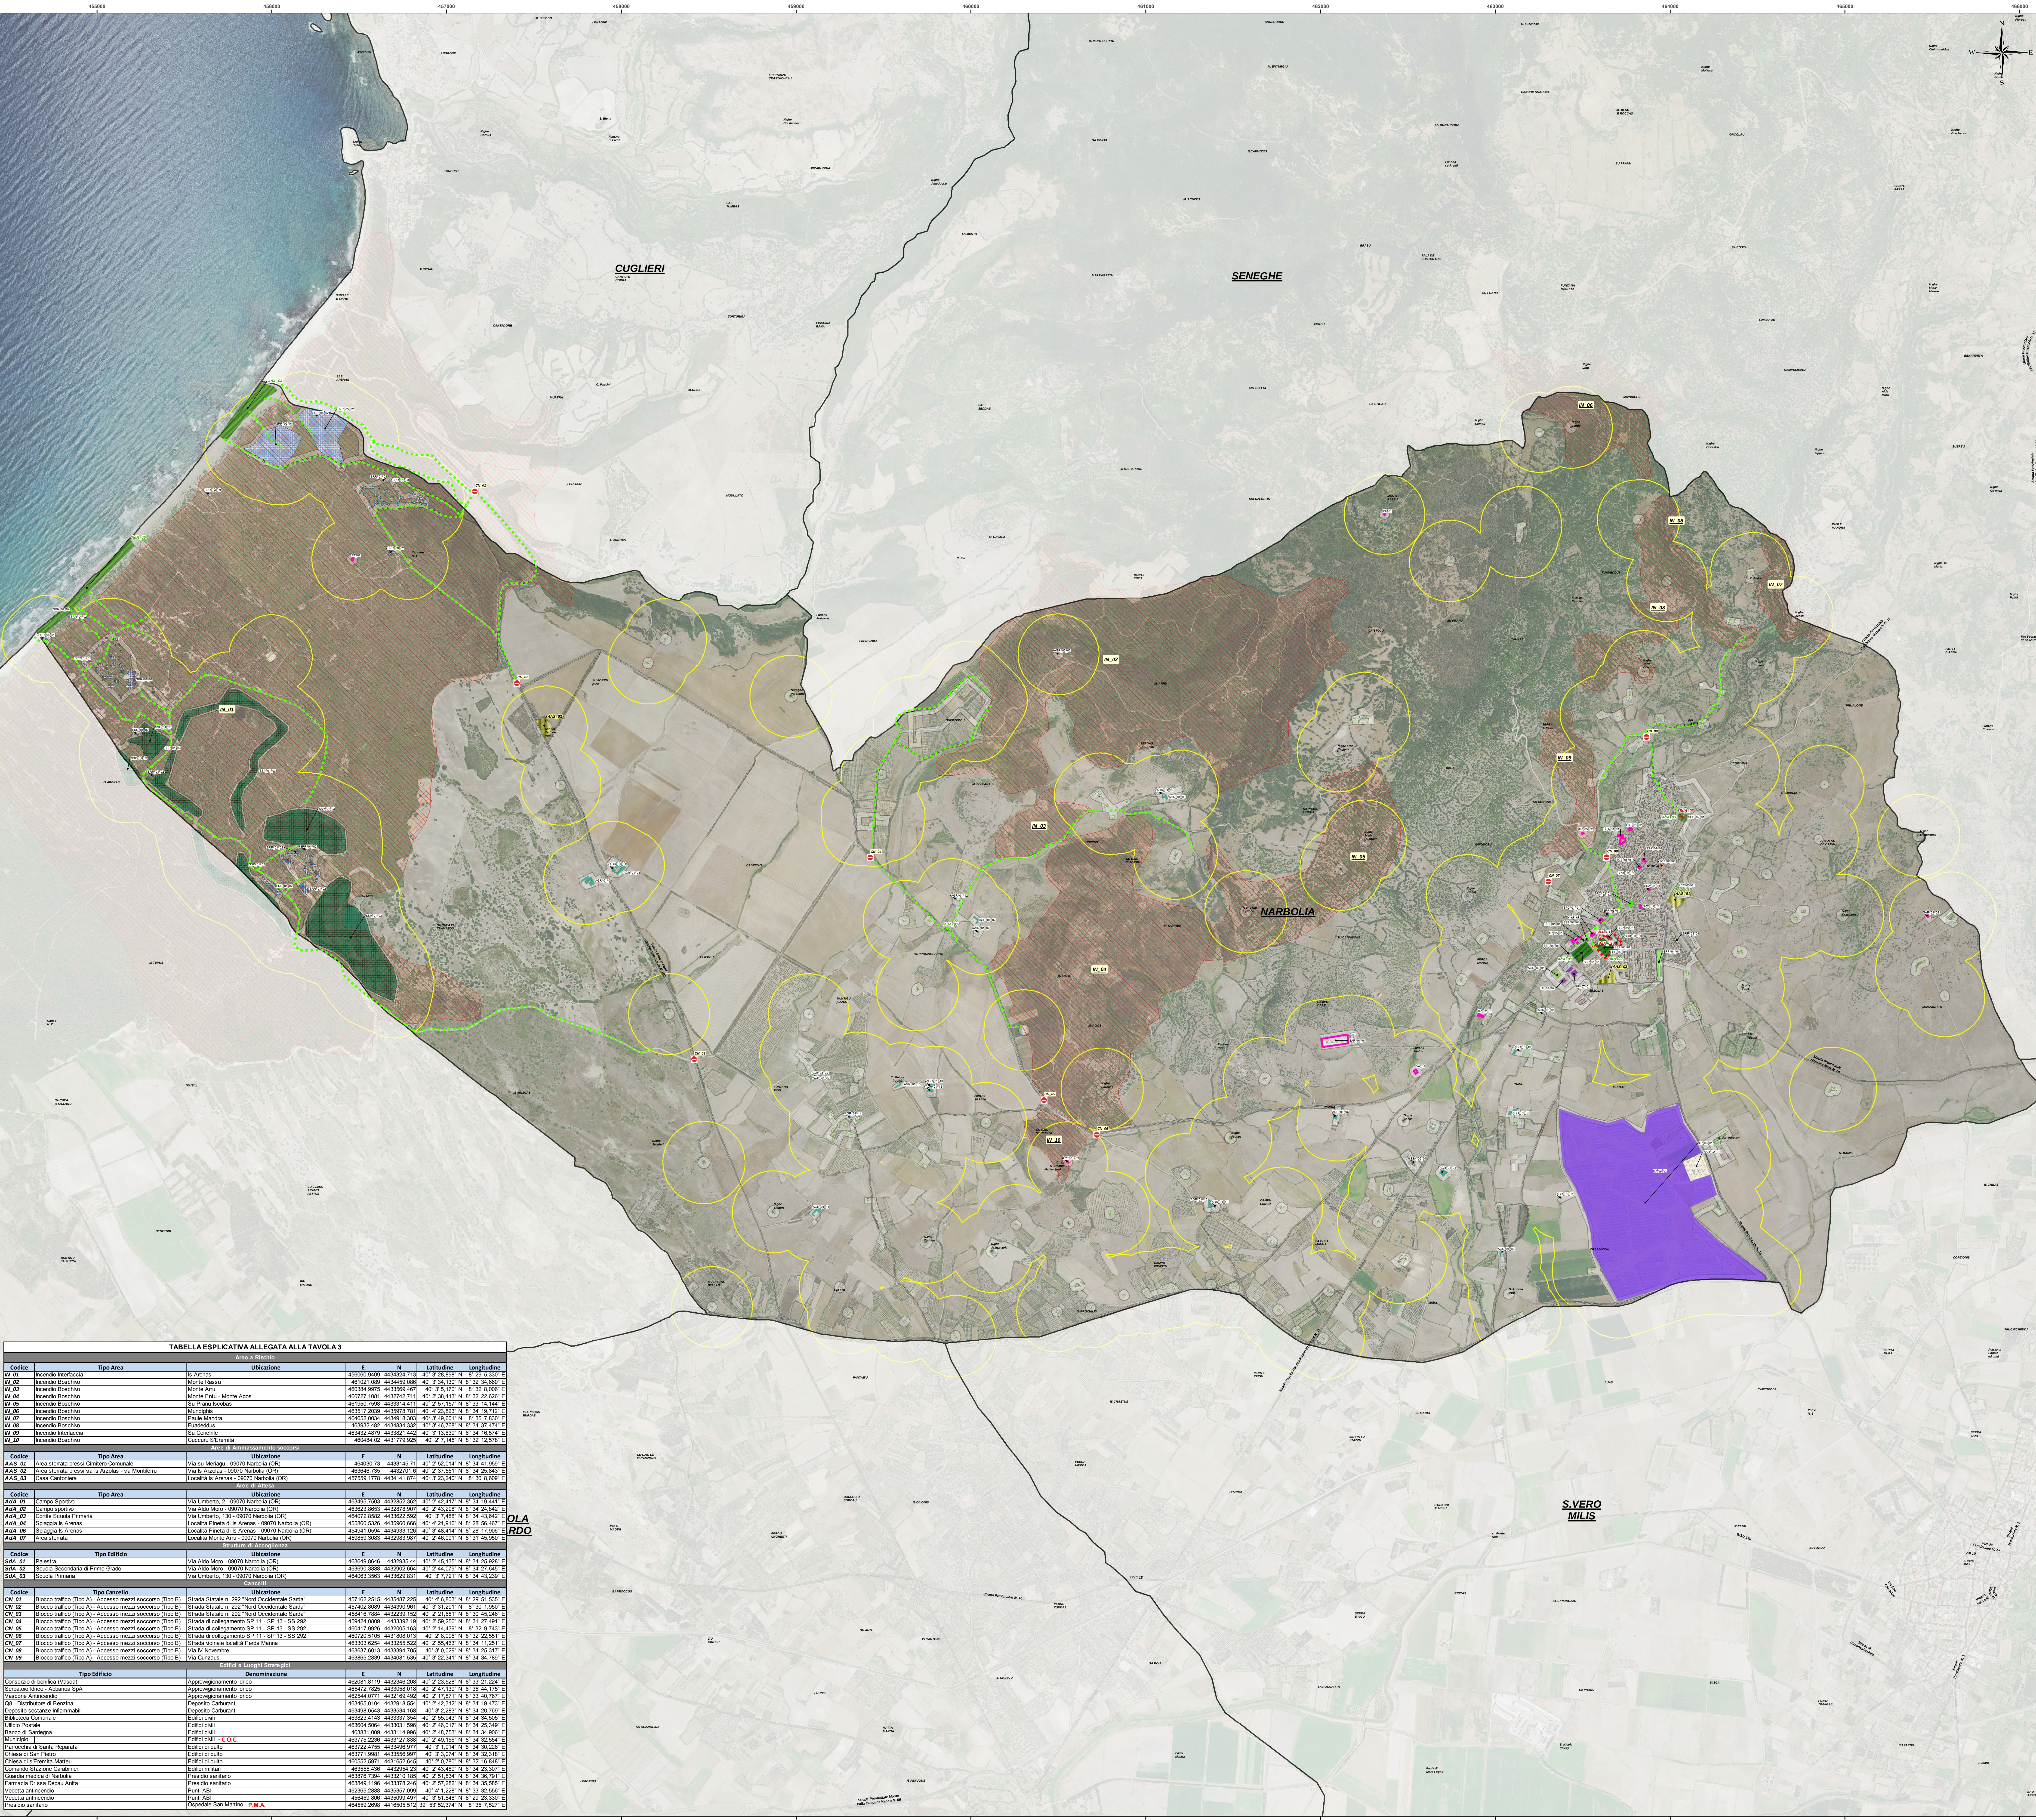

- Legenda**
- Comune di Narbolia
 - Viabilità principale
 - Fascia perimetrale 200m
 - Area interfaccia
 - Edificio Strategico
 - ESPOSTI (codificati)
- Codice Denominazione**
- ABI_01, Tipologia dominante di abitazione in agro - ABI_03, Concorso di bonifica (edifici)
 - ABI_04, Tipologia dominante di abitazione privata in centro urbano o frazioni - ABI_04, Villaggio La Pineta Is Arenas
 - AGR_01, Aziende agricole
 - AGR_02_01, Molino Masala Salvatore
 - AGR_02_02, Agnirino
 - BPP_04, Parco Urbano
 - IP_02_01, Depuratore Abbano Spa
 - IP_03_01, Enevitabio società agricola srl - Serra Fotovoltaica
 - IP_05_01_02, Distribuzione di benzina
 - IP_07_01, Santa Infra e Falegname
 - LCT_01, Falegnamerie e Chiese
 - LCT_03, Cimitero di Narbolia
 - PA_01, Vedetta antincendio
 - PA_02, Vedetta antincendio
 - SAR_01_01, Concorso di bonifica (visca ed edifici); SAR_01_02, Serbatoio Idrico - Abbano Spa
 - SAR_02_01, Sottostazione ENEL Distribuzione Spa; SAR_02_02, Sottostazione ENEL Distribuzione Spa (Edifici)
 - SCB_01_01, Scuola dell'infanzia "Maria Bambina"
 - SCB_02_01, Cortei Scuola Primaria; SCB_02_02, Scuola Primaria
 - SCB_03_01, Scuola Secondaria di Primo Grado
 - SCB_06_01, Biblioteca Comunale
 - SPC_01_01, Ufficio Postale; SPC_01_02, Banco di Sardegna
 - SPC_02_01, Municipio; SPC_02_02, Comando Stazione Carabinieri
 - SRR_01_01, Is Arenas Resort - Golf Hotel Is Arenas; SRR_01_02, Is Arenas Golf & Country Club
 - SRR_01_03, Villaggio La Pineta Is Arenas
 - SRR_03_01, BAB da Graziana; SRR_03_02, BAB "Casa Pisani"
 - SRR_04_01, 01-02-03, Stabilimenti balneari
 - SRR_04_02, Camping "Narbolia"
 - SRR_05_02, Is Arenas Camping Village; SRR_05_02, Is Arenas Camping Village (Edifici)
 - SRR_06_01, SRR_06_01, Bar Pizzeria Italia 90; SRR_06_02, West Coast Pizzeria Grigleria
 - SSA_05_01, Guardia medica di Narbolia
 - SSA_07_01, Farmacia Dr.ssa Depau Anita
 - SSA_08_01, Canile
 - SSP_01_01, Campo Sportivo; SSP_01_03, Campi da Golf Is Arenas
 - SSP_02_01, Campo da tennis
 - SSP_03_01, Palestra
 - VA_01, Vasione Antincendio
 - Canceli Incendio
 - Vi di fuga
 - Parcon ASA-ASA
 - SA Incendio
 - ASA Incendio
 - AAS Incendio
 - Zone Rischio Incendio

TABELLA ESPLICATIVA ALLEGATA ALLA TAVOLA 3						
Codice	Tipo Area	Ubicazione	E	N	Latitudine	Longitudine
IP_02	Incendio interfaccia	Is Arenas	43605.949	43324.713	40° 3' 38.898" N	8° 29' 5.339" E
IP_03	Incendio interfaccia	Monte Rellu	43531.286	43345.986	40° 3' 38.137" N	8° 30' 3.697" E
IP_04	Incendio interfaccia	Monte Rellu	43604.975	43359.467	40° 3' 5.719" N	8° 30' 3.006" E
IP_05	Incendio interfaccia	Monte Rellu - Monte Agis	43577.138	43324.711	40° 3' 38.137" N	8° 30' 3.697" E
IP_06	Incendio interfaccia	Su Pratu, Is Arenas	43590.758	43331.411	40° 3' 39.157" N	8° 30' 14.544" E
IP_07	Incendio interfaccia	Monte Rellu	43577.138	43324.711	40° 3' 38.137" N	8° 30' 3.697" E
IP_08	Incendio interfaccia	Paola, Montu	43602.004	43345.986	40° 3' 40.001" N	8° 30' 7.839" E
IP_09	Incendio interfaccia	Paola, Montu	43602.004	43345.986	40° 3' 40.001" N	8° 30' 7.839" E
IP_10	Incendio interfaccia	Su Conca	43541.439	43324.711	40° 3' 38.137" N	8° 30' 3.697" E
IP_11	Incendio interfaccia	Calatru, P.E. M. B.	43604.975	43359.467	40° 3' 5.719" N	8° 30' 3.006" E
IP_12	Incendio interfaccia	Calatru, P.E. M. B.	43604.975	43359.467	40° 3' 5.719" N	8° 30' 3.006" E
COMUNE DI NARBOLIA

PROVINCIA DI ORISTANO

PIANO COMUNALE DI

PROTEZIONE CIVILE ANNO 2019

TAV

03

SCENARIO DI INTERVENTO ASSOCIATO AL RISCHIO INCENDIO INTERFACCIA E BOSCHIVO

Scala 1:10.000

Revisione

Data

Obiettivo

Approvato

A

Aprile 2019

Piano di Protezione Civile comunale

B

Società incaricata

SarLand Ingegneria e Architettura Srls

Il Sindaco:

Gian Giuseppe Vergu

Coordinatione e Pianificazione:

Dot. Ing. Alessandro LAI

Responsabile del Procedimento e Referente:

Dot. Ing. Domenico SANNA

Dot. Ing. Giuseppe MANUNZA

Geom. Mario Quirico TATTI

Dot. Geol. Andrea SERRELLI

Data:

Luglio 2019